

**THEATRE** des  
lamedanslapluie.asso@gmail.com

Lila's

## **DOSSIER TECHNIQUE** Avril 2022

### **PRESENTATION**

**Adresse :**

8 rue Londe  
84000 Avignon

**Accès du Théâtre** par la Rue Râteau (angle de la rue Londe)

*Entrée Avignon intramuros par la Porte Thiers : remonter la rue Thiers et tourner à gauche sur rue Guillaume Puy*

*Puis prendre à droite rue Râteau (rue précédant la rue des Teinturiers qui lui est parallèle)*

*Le théâtre est à 60 m environ (face à la Place Londe avec ses pins parasols).*

**Jauge :**

46 places assises (fauteuils)

**Scène :**

Ouverture : 4,70m

Profondeur : 5m

Hauteur sous perche : 3,10m

Pendrillon à l'allemande/ Pas de coulisse

Fond noir/blanc

Plancher de danse Harlequin liberty

Tapis de danse noir/blanc

Prise direct 16A jardin/cour au sol

**Loge :**

Une loge de 7m<sup>2</sup>, équipée de tables et miroirs, table et fer à repasser,  
machine à laver,

2 prises direct 16 A

Accès direct aux sanitaires

**Cour extérieure :**

Accès camion pour déchargement (portail 3mx 2,50m)

Un chapiteau de 3m x 3m, monté en début de festival pour le stockage des accessoires et décors

Entrée et Sortie des décors par la porte cour extérieure/théâtre : largeur 0,85m - hauteur 1,97m

Un espace convivial (table, chaises, chaise-longue) ainsi qu'un frigo dédié aux compagnies.

## **FICHE TECHNIQUE**

### **Son :**

1 Console de mixage YAMAHA MG 12  
1 lecteur CD  
1 pied de micro  
2 pinces micro

### *Système de diffusion :*

1 processeur de diffusion numérique type : BEHRINGER DCX 2496 Ultradrive  
1 ampli 2x100W  
2 enceintes DAP audio 300w au cadre de scène  
2 enceintes amplifiées JBL LSR 305 au lointain  
Les 2 plans de diffusion sont couplés par le processeur.  
4 lignes XLR entre plateau et régie

### **Lumière :**

*Puissance :* 24 gradateurs / 2x20 A max alimenté en 230 volts  
1 console ZERO 88 JESTER 24/48  
32 lignes réparties

### *Projecteurs :*

10x PC 650w (plan convexe)  
1xPC 650w Fresnel  
10x PAR 56 / 300w  
7x PAR 36 (F1)  
2x Découpes JULIAT (type 613)  
4x Sunstrip (12 lampes 50w)  
1x Pavé de Led (changeur de couleurs)  
1x Stroboscope

### **Vidéo :**

1 vidéoprojecteur PANASONIC 5200 Lumens  
1 shutter  
1 écran de projection réversible noir/blanc 4,40m x 2,60m  
1 écran de projection blanc 2,30m x 3,10m  
1 écran de projection enroulable blanc 1,80m x 1,80m



# THEATRE DES LILA'S

8 rue LONDE 84000 AVIGNON

CONTACT: Christine Fernandez theatredeslilas@orange.fr

TITRE: DESSIN Plan de Masse Sécurité Aération


FORMAT: A4

DATE: 17 Mars 2021

DESSIN: M.J.

DI	Détection Incendie
SSI	Système de Sécurité Incendie
AU	Appareil à Usage Multiple
AIR	Aération par Porte
CLIMATISATION	Climatisation

→	Aération par Fenêtre
→	Aération par Porte
→	Climatisation

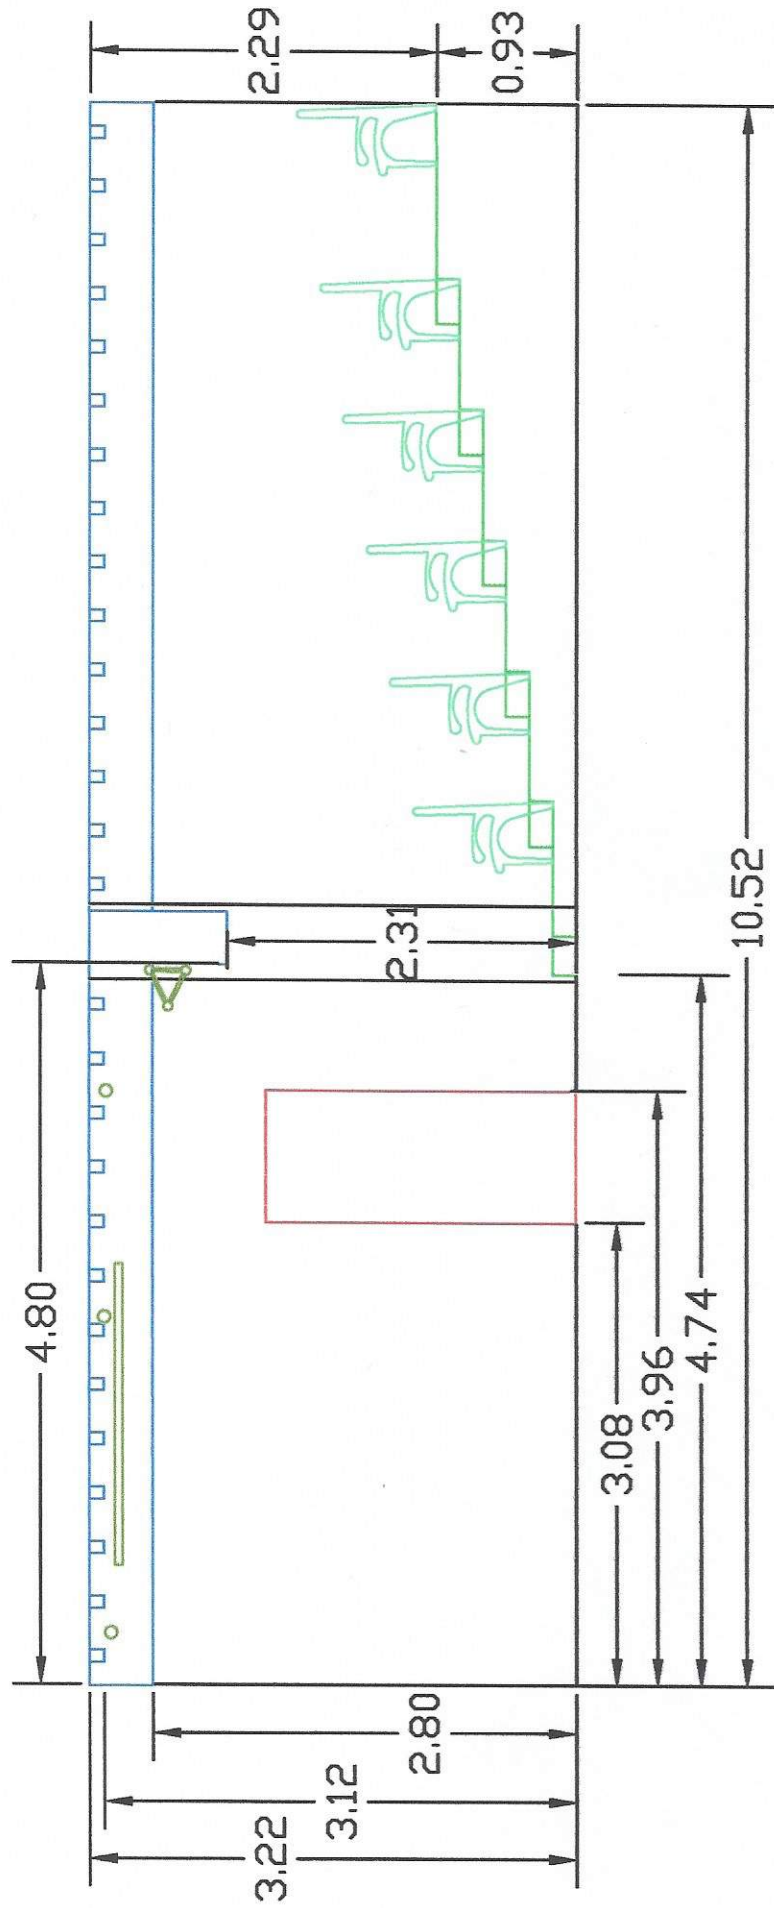

# THEATRE DES LILA'S


8 rue LONDE 84000 AVIGNON

CONTACT: Christine Fernandez theatredeslilas@orange.fr

TITRE DESSIN: COUPE LONGITUDINALE

ECHELLE: 1/50

FORMAT: A4

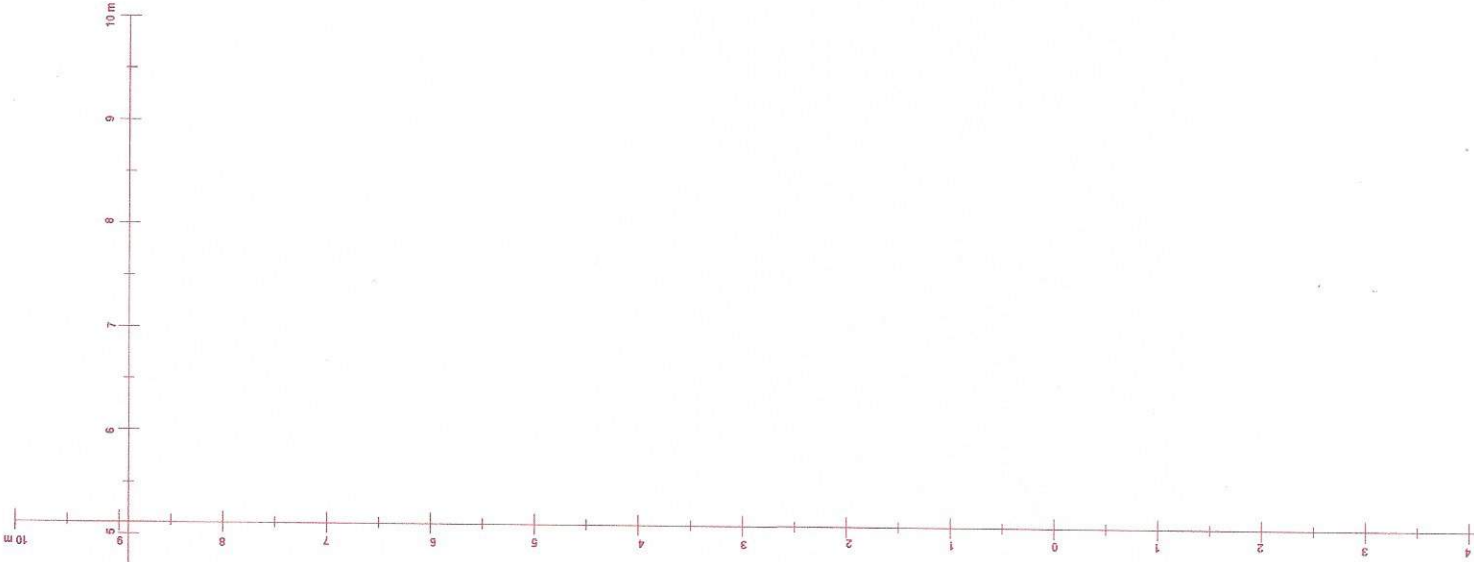

**Théâtre des Lila's**  
 B1 - ANTHROP  
 Accroches USD      Echelle : 1:50°      A43- page 1/1

**Pont Face**  
 Perche lumière Hauteur 3,10 M

**Poutre**

4,70 m

5,00m

Entrée Public

Point zero

Accès décor

Régie

